


Menge : _____

<== Länge automatisch berechnet

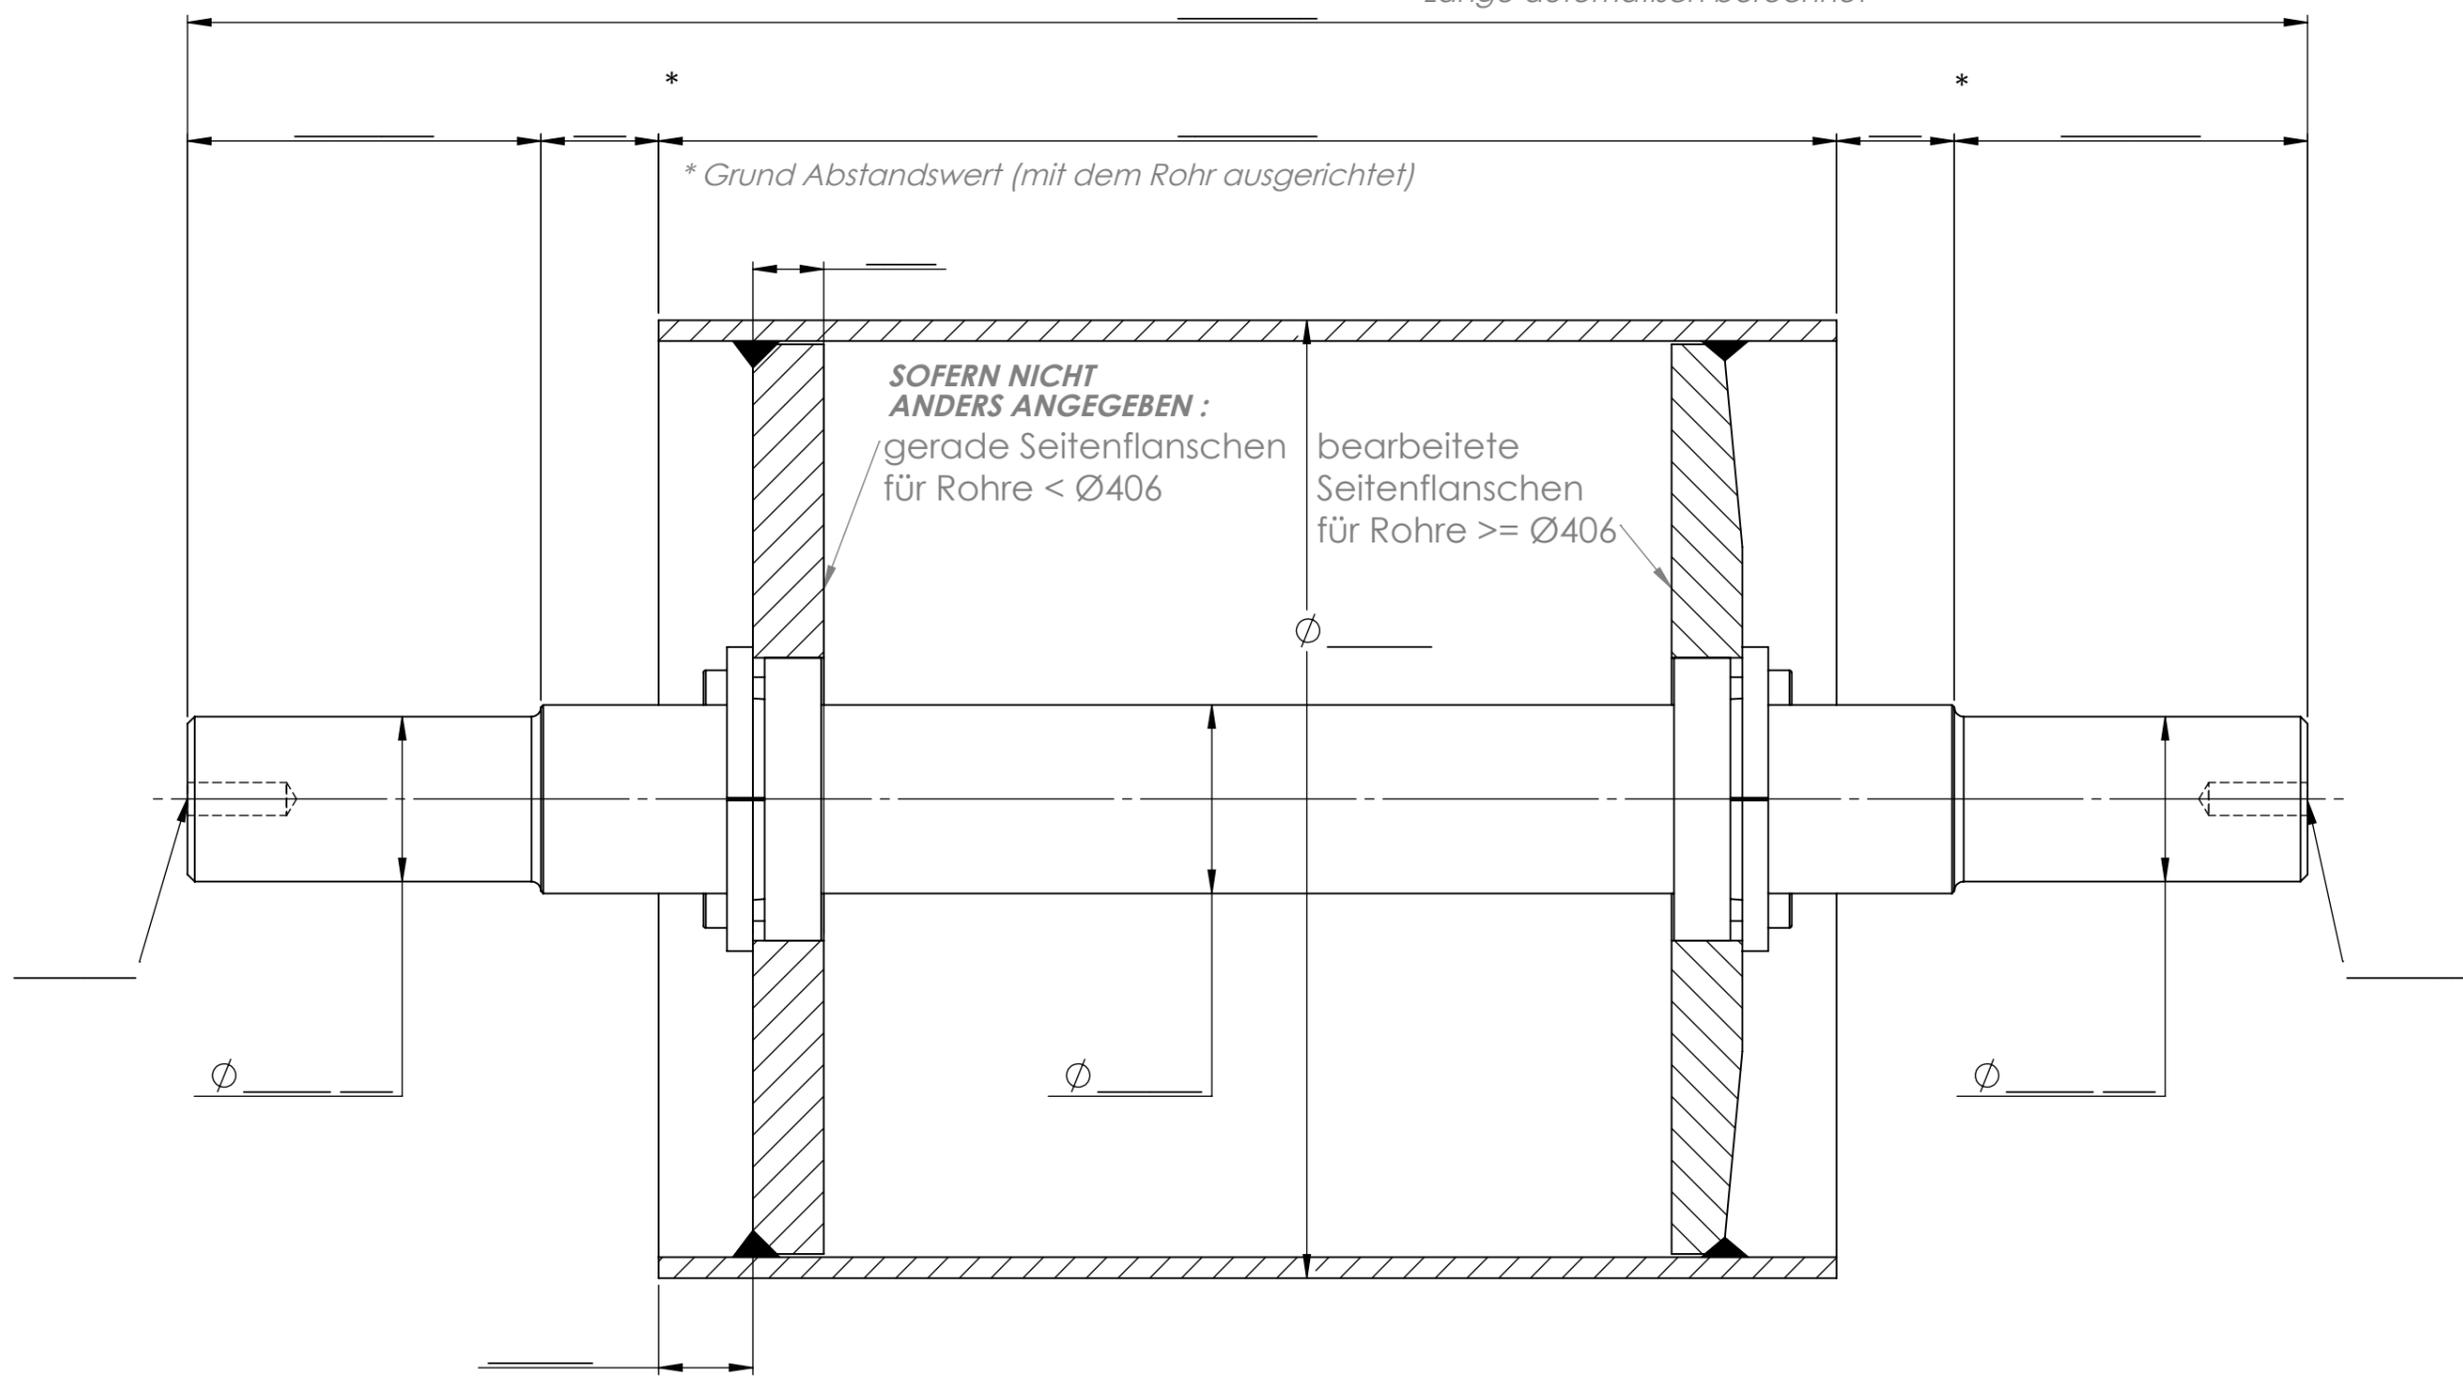

JA - NEIN

BALLIG:	(Laut Norma NFT47-004)
GUMMIERUNG : <i>Typ - Dicke Härte - Usw.</i>	
STEHLAGERN : <i>Referenz, Lagerabstand</i>	
SEITENFLANSCHEN :	
LACKIERUNG ? -->	
ROHR :	

Bemerkungen : (Werkstoff - Frist - Usw.)



SPANNTRÖMMELE MIT SPANNSÄTZE